


ÚPN-O KOVARCE

PLYNOFIKÁCIA

7

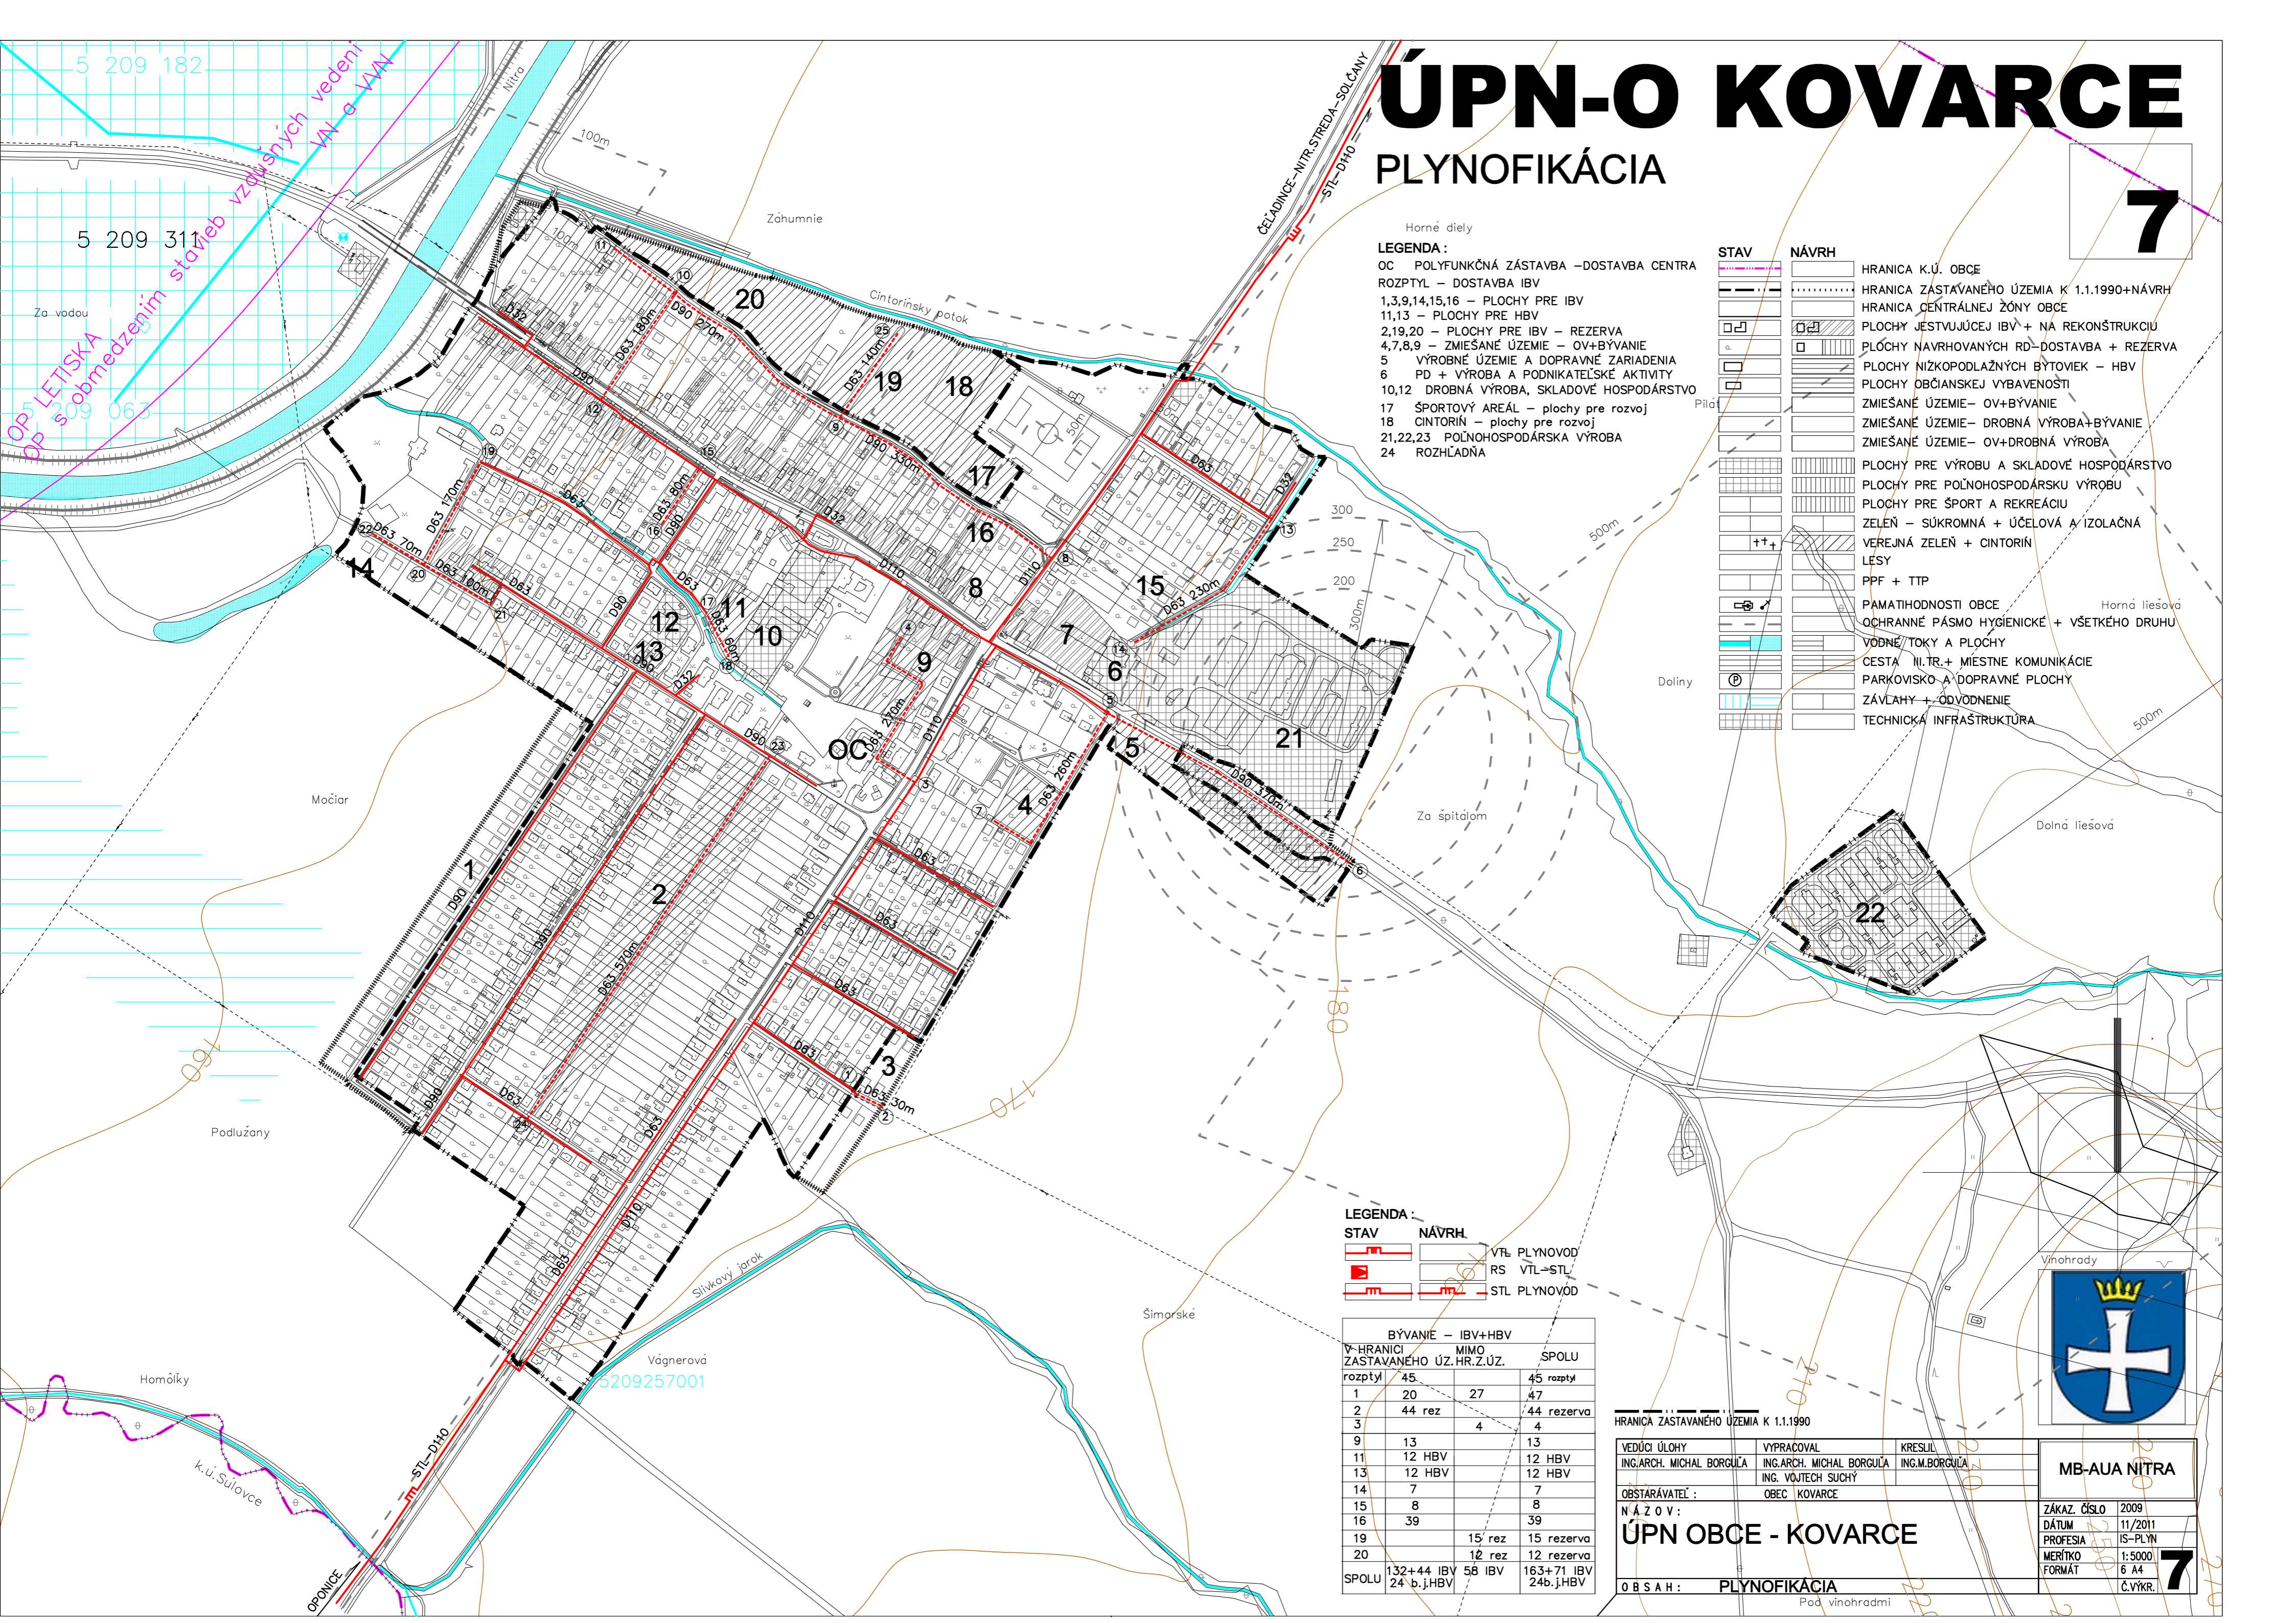

LEGENDA :

- OC POLYFUNKČNÁ ZÁSTAVBA –DOSTAVBA CENTRA
 ROZPTYL – DOSTAVBA IBV
 1,3,9,14,15,16 – PLOCHY PRE IBV
 11,13 – PLOCHY PRE HBV
 2,19,20 – PLOCHY PRE IBV – REZERVA
 4,7,8,9 – ZMIEŠANÉ ÚZEMIE – OV+BÝVANIE
 5 VÝROBNÉ ÚZEMIE A DOPRAVNÉ ZARIADENIA
 6 PD + VÝROBA A PODNIKATEĽSKÉ AKTIVITY
 10,12 DROBNÁ VÝROBA, SKLADOVÉ HOSPODÁRSTVO
 17 ŠPORTOVÝ AREÁL – plochy pre rozvoj
 18 CINTORÍN – plochy pre rozvoj
 21,22,23 POĽNOHOSPODÁRSKA VÝROBA
 24 ROZHLADŇA

- STAV**
- HRANICA K.Ú. OBCE
 - HRANICA ZASTAVANÉHO ÚZEMIA K 1.1.1990+NÁVRH
 - HRANICA CENTRÁLNEJ ZÓNY OBCE
 - PLOCHY JESTVUJÚCEJ IBV + NA REKONŠTRUKCIU
 - PLOCHY NAVRHOVANÝCH RD–DOSTAVBA + REZERVA
 - PLOCHY NÍZKOPODLAŽNÝCH BÝTOVEK – HBV
 - PLOCHY OBČIANSKEJ VYBAVENOSTI
 - ZMIEŠANÉ ÚZEMIE– OV+BÝVANIE
 - ZMIEŠANÉ ÚZEMIE– DROBNÁ VÝROBA+BÝVANIE
 - ZMIEŠANÉ ÚZEMIE– OV+DROBNÁ VÝROBA
 - PLOCHY PRE VÝROBU A SKLADOVÉ HOSPODÁRSTVO
 - PLOCHY PRE POĽNOHOSPODÁRSKU VÝROBU
 - PLOCHY PRE ŠPORT A REKREÁCIU
 - ZELEŇ – SÚKROMNÁ + ÚČELOVÁ A IZOLAČNÁ
 - VEREJNÁ ZELEŇ + CINTORÍN
 - LESY
 - PPF + TTP
 - PAMÄTIHODNOSTI OBCE
 - OCHRANNÉ PÁSMA HYGIENICKÉ + VŠETKEHO DRUHU
 - VODNÉ TOKY A PLOCHY
 - CESTA III.TR.+ MIESTNE KOMUNIKÁCIE
 - PARKOVISKO A DOPRAVNÉ PLOCHY
 - ZÁVLAHY + ODVODNENIE
 - TECHNICKÁ INFRAŠTRUKTÚRA

LEGENDA :

- STAV** **NÁVRH**
- VTL PLYNOVOD
 - RS VTL–STL
 - STL PLYNOVOD

BÝVANIE – IBV+HBV			
V-HRANICI ZASTAVANÉHO ÚZ. HR.Z.ÚZ.	MIMO	SPOLU	rozptyl
1	20	45	47
2	44 rez	44 rezerva	
3	4	4	
9	13	13	
11	12 HBV	12 HBV	
13	12 HBV	12 HBV	
14	7	7	
15	8	8	
16	39	39	
19	15 rez	15 rezerva	
20	12 rez	12 rezerva	
SPOLU	132+44 IBV 24 b.j.HBV	58 IBV	163+71 IBV 24b.j.HBV

HRANICA ZASTAVANÉHO ÚZEMIA K 1.1.1990

VEDÚCI ÚLOHY ING.ARCH. MICHAL BORGULÁ	VYPRACOVAL ING.ARCH. MICHAL BORGULÁ ING. VŮJTECH SUCHÝ	KRESLIL ING.M.BORGULÁ
--	--	--------------------------

OBSTARÁVATEĽ :
 N Á Z O V :
ÚPN OBCE - KOVARCE

O B S A H : PLYNOFIKÁCIA
 Pod vlnohradmi



MB-AUA NITRA

ZÁKAZ ČÍSLO	2009
DÁTUM	11/2011
PROFESIA	IS-PLYN
MERÍTKO	1:5000
FORMÁT	6 A4
Č.VÝKR.	7