


ÚPN-O KOVARCE

VYHODNOTENIE PREDPOKLADANÉHO ZÁBERU PP a LP

8

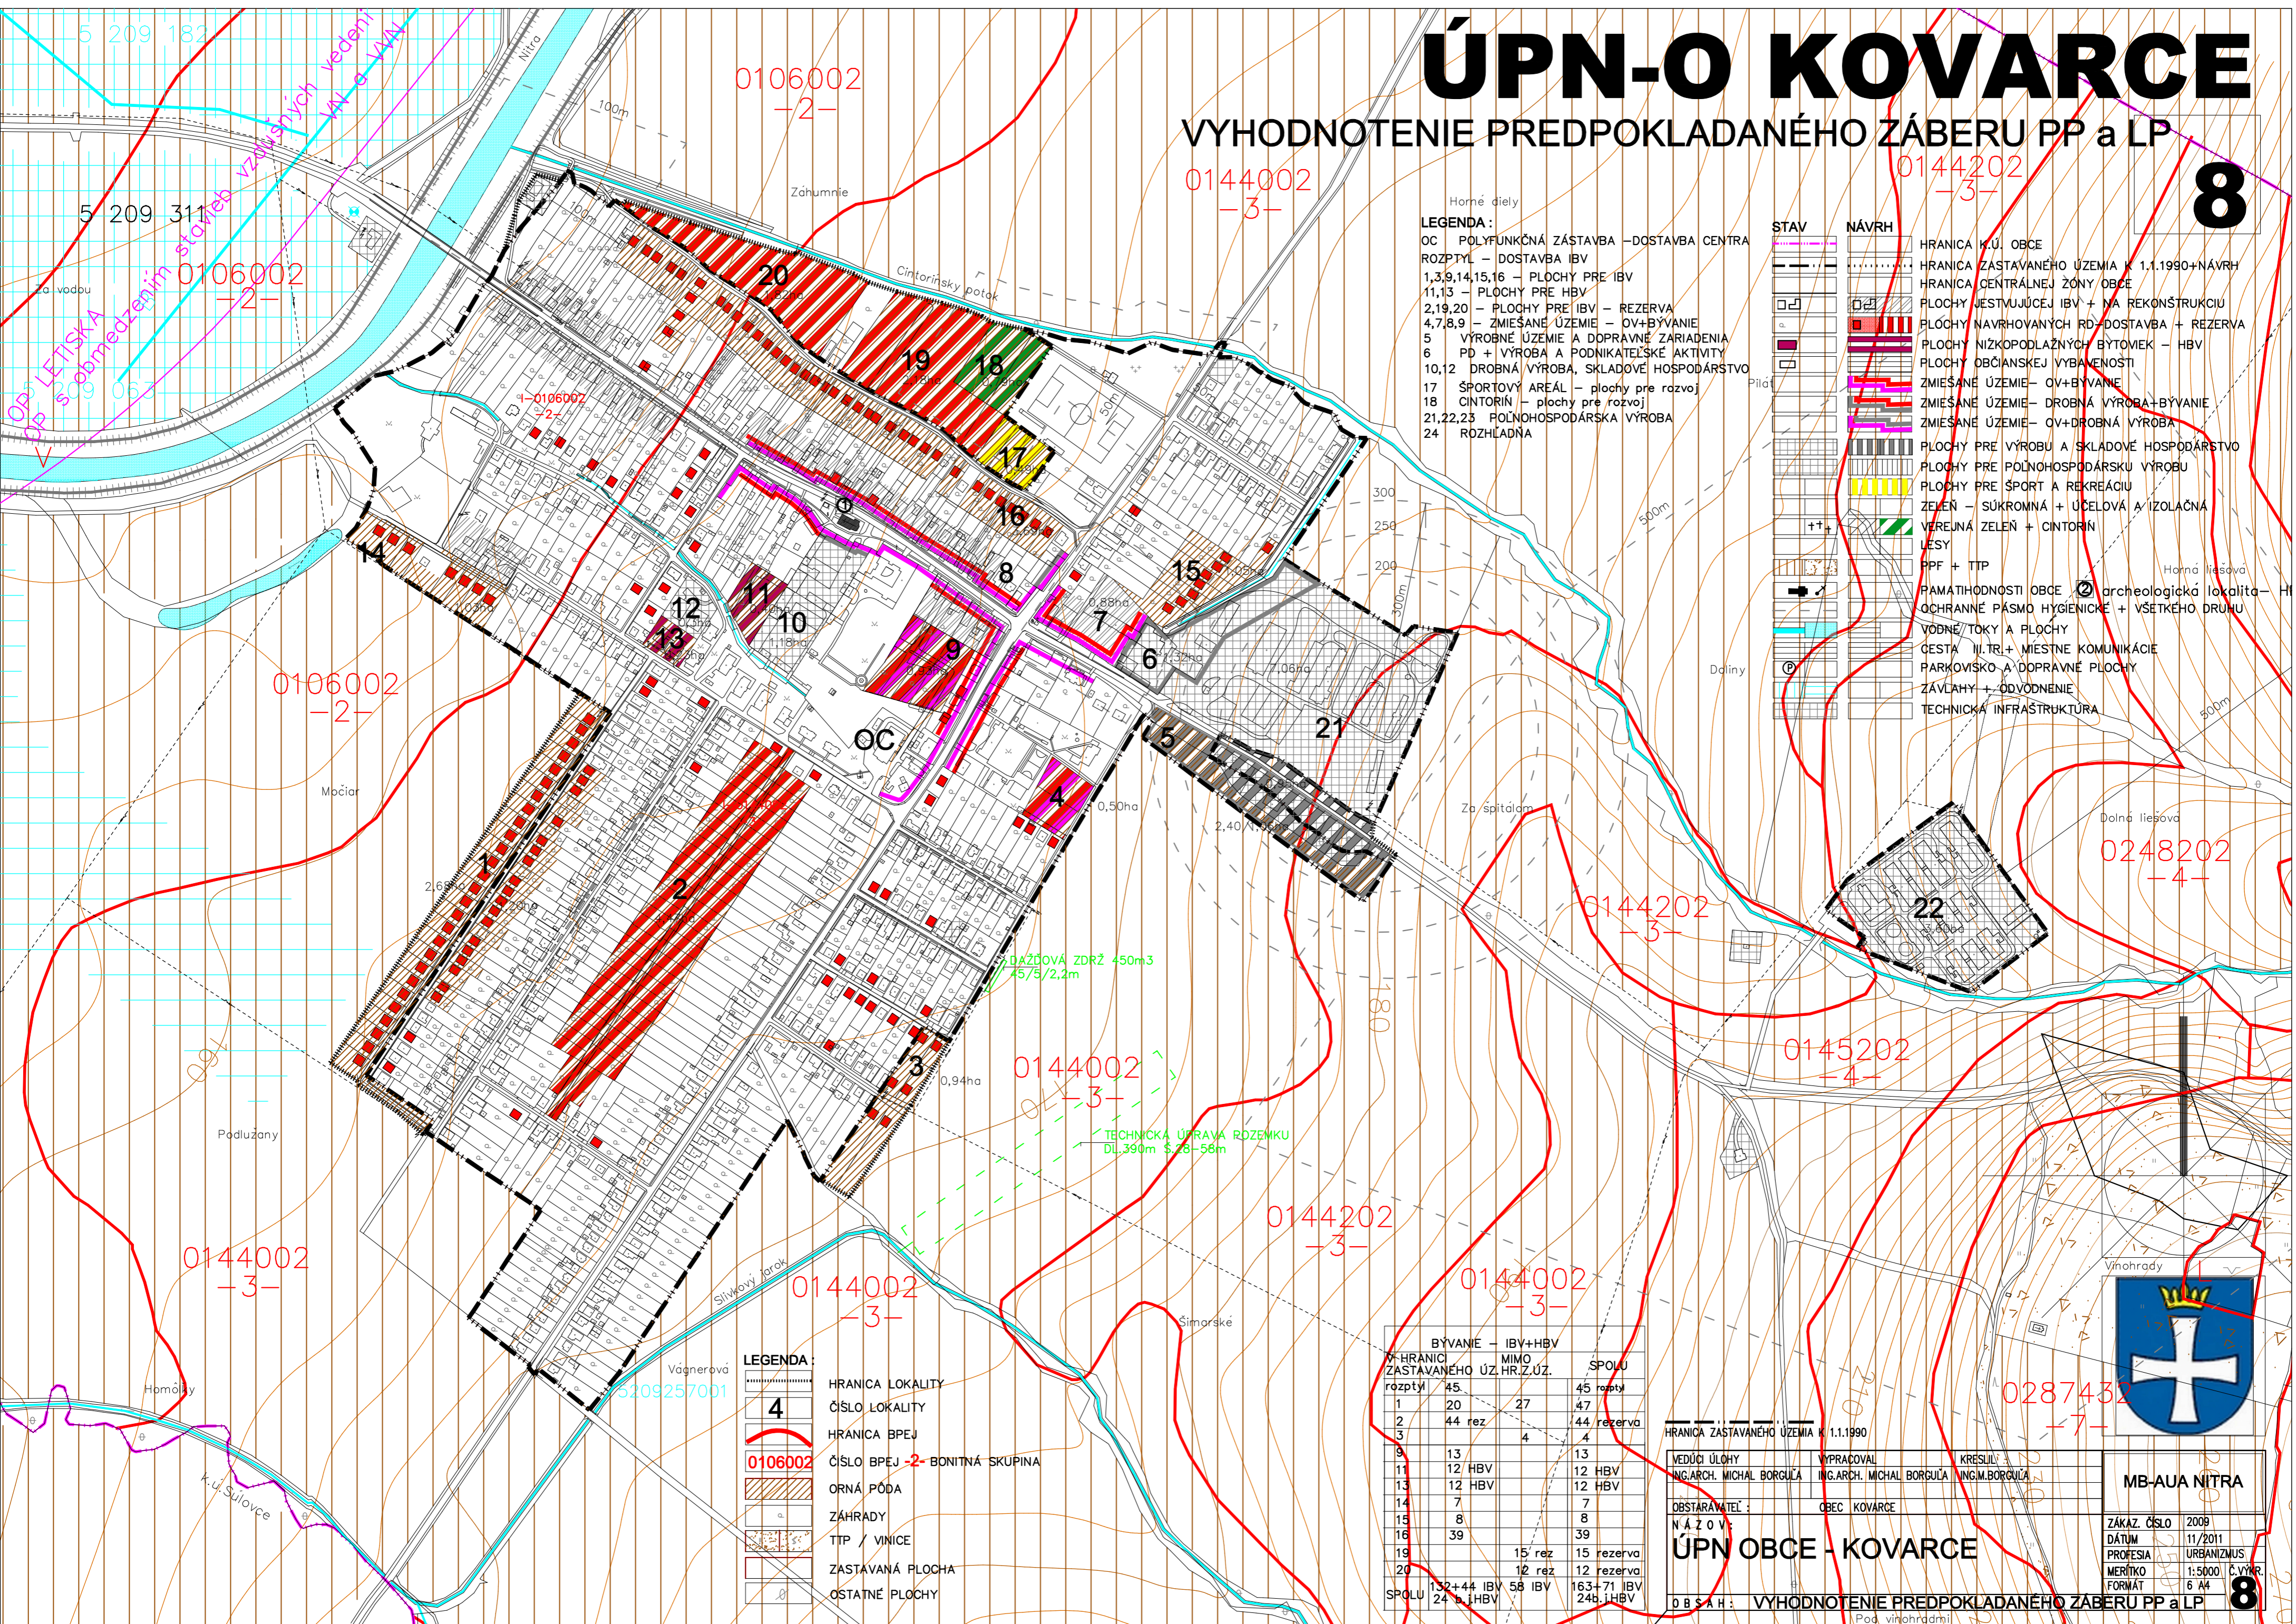

Horné diely

- LEGENDA:**
- OC POLYFUNKČNÁ ZÁSTAVBA – DOSTAVBA CENTRA
 - ROZPTYL – DOSTAVBA IBV
 - 1,3,9,14,15,16 – PLOCHY PRE IBV
 - 11,13 – PLOCHY PRE HBV
 - 2,19,20 – PLOCHY PRE IBV – REZERVA
 - 4,7,8,9 – ZMIEŠANÉ ÚZEMIE – OV+BÝVANIE
 - 5 VÝROBNÉ ÚZEMIE A DOPRAVNÉ ZARIADENIA
 - 6 PD + VÝROBA A PODNIKATEĽSKÉ AKTIVITY
 - 10,12 DROBNÁ VÝROBA, SKLADOVÉ HOSPODÁRSTVO
 - 17 ŠPORTOVÝ AREÁL – plochy pre rozvoj
 - 18 CINTORÍN – plochy pre rozvoj
 - 21,22,23 POĽNOHOSPODÁRSKA VÝROBA
 - 24 ROZHLADŇA

- STAV**
- HRANICA K.Ú. OBCE
 - HRANICA ZASTAVANÉHO ÚZEMIA K 1.1.1990+NÁVRH
 - HRANICA CENTRÁLNEJ ZÓNY OBCE
 - PLOCHY JESTVUJÚCEJ IBV + NA REKONŠTRUKCIU
 - PLOCHY NAVRHOVANÝCH RD–DOSTAVBA + REZERVA
 - PLOCHY NÍZKOPODLAŽNÝCH BYTOVEK – HBV
 - PLOCHY OBČIANSKEJ VYBAVENOSTI
 - ZMIEŠANÉ ÚZEMIE– OV+BÝVANIE
 - ZMIEŠANÉ ÚZEMIE– DROBNÁ VÝROBA+BÝVANIE
 - ZMIEŠANÉ ÚZEMIE– OV+DROBNÁ VÝROBA
 - PLOCHY PRE VÝROBU A SKLADOVÉ HOSPODÁRSTVO
 - PLOCHY PRE POĽNOHOSPODÁRSKU VÝROBU
 - PLOCHY PRE ŠPORT A REKREÁCIU
 - ZELEN – SÚKROMNÁ + ÚČELOVÁ A IZOLAČNÁ
 - VEREJNÁ ZELEN + CINTORÍN
 - LESY
 - PPF + TTP
 - PAMÄTIHOVNOSTI OBCE
 - archeologická lokalita
 - OCHRANNÉ PÁSMA HYGIENICKE + VŠETKEHO DRUHU
 - VODNÉ TOKY A PLOCHY
 - CESTA II. TR.+ MIESTNE KOMUNIKÁCIE
 - PARKOVISKO A DOPRAVNÉ PLOCHY
 - ZÁVLAHY + ODVODNENIE
 - TECHNICKÁ INFRAŠTRUKTÚRA

- LEGENDA:**
- 4 HRANICA LOKALITY
 - ČÍSLO LOKALITY
 - HRANICA BPEJ
 - 0106002 ČÍSLO BPEJ -2- BONITNÁ SKUPINA
 - ORNÁ PÓDA
 - ZÁHRADY
 - TTP / VINICE
 - ZASTAVANÁ PLOCHA
 - OSTATNÉ PLOCHY

BYVANIE – IBV+HBV		MIMO		SPOLU	
rozptyl	45	27	47	rozptyl	45
1	20	27	47		
2	44 rez		44 rezerva		
3		4	4		
9	13		13		
11	12 HBV		12 HBV		
13	12 HBV		12 HBV		
14	7		7		
15	8		8		
16	39		39		
19		15 rez	15 rezerva		
20		12 rez	12 rezerva		
SPOLU	132+44 IBV	58 IBV	163+71 IBV		
	24 b.i.HBV		24b.i.HBV		

VEDÚCI ÚLOHY
ING.ARCH. MICHAL BORGULA

VYPRACOVAL
ING.ARCH. MICHAL BORGULA

KRESLIL
ING.M.BORGULA

OBSTARÁVATEĽ :
OBEC KOVARCE

NÁZOV
ÚPN OBCE - KOVARCE

OBŠAH :
VYHODNOTENIE PREDPOKLADANÉHO ZÁBERU PP a LP



MB-AUA NITRA

ZÁKAZ ČÍSLO 2009
DÁTUM 11/2011
PROFESIA URBANIZMUS
MERÍTKO 1:5000
FORMÁT 6 A4

8